


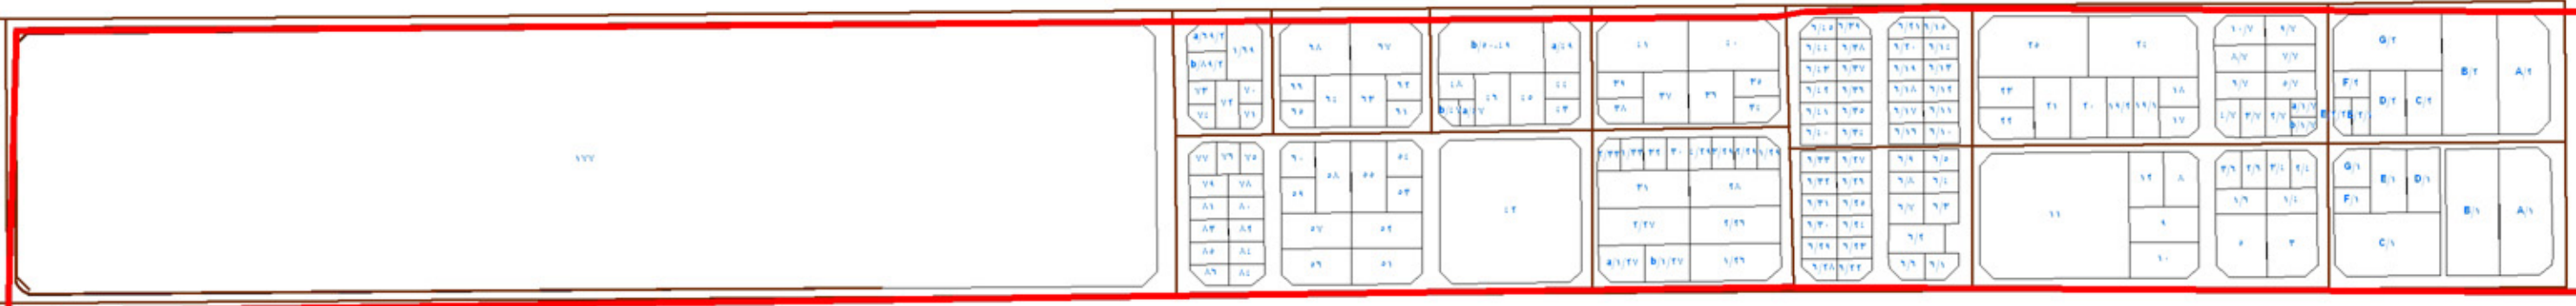

الصناعية الخامسة



لصناعية السادسة

المخطط العام			
المنطقة	موقف المرافق	المساحة بالالف م ²	المساحة بالفدان
الخامسة	مرفقة	2401.4457	571.77
السادسة	مرفقة	3183.08	757.88

منطقة المخازن		منطقة التوسعات المستقبلية	
منطقة المخازن	امتداد الصناعية السادسة	الصناعية الرابعة	امتداد التوسعات المستقبلية
الصناعية السادسة	امتداد الصناعية الثالثة		
الصناعية الثالثة			
الصناعية الثانية		الصناعية الأولى	
الصناعية الأولى			